




PLANTA DE CUBIERTA
AULA KIT 63 M2




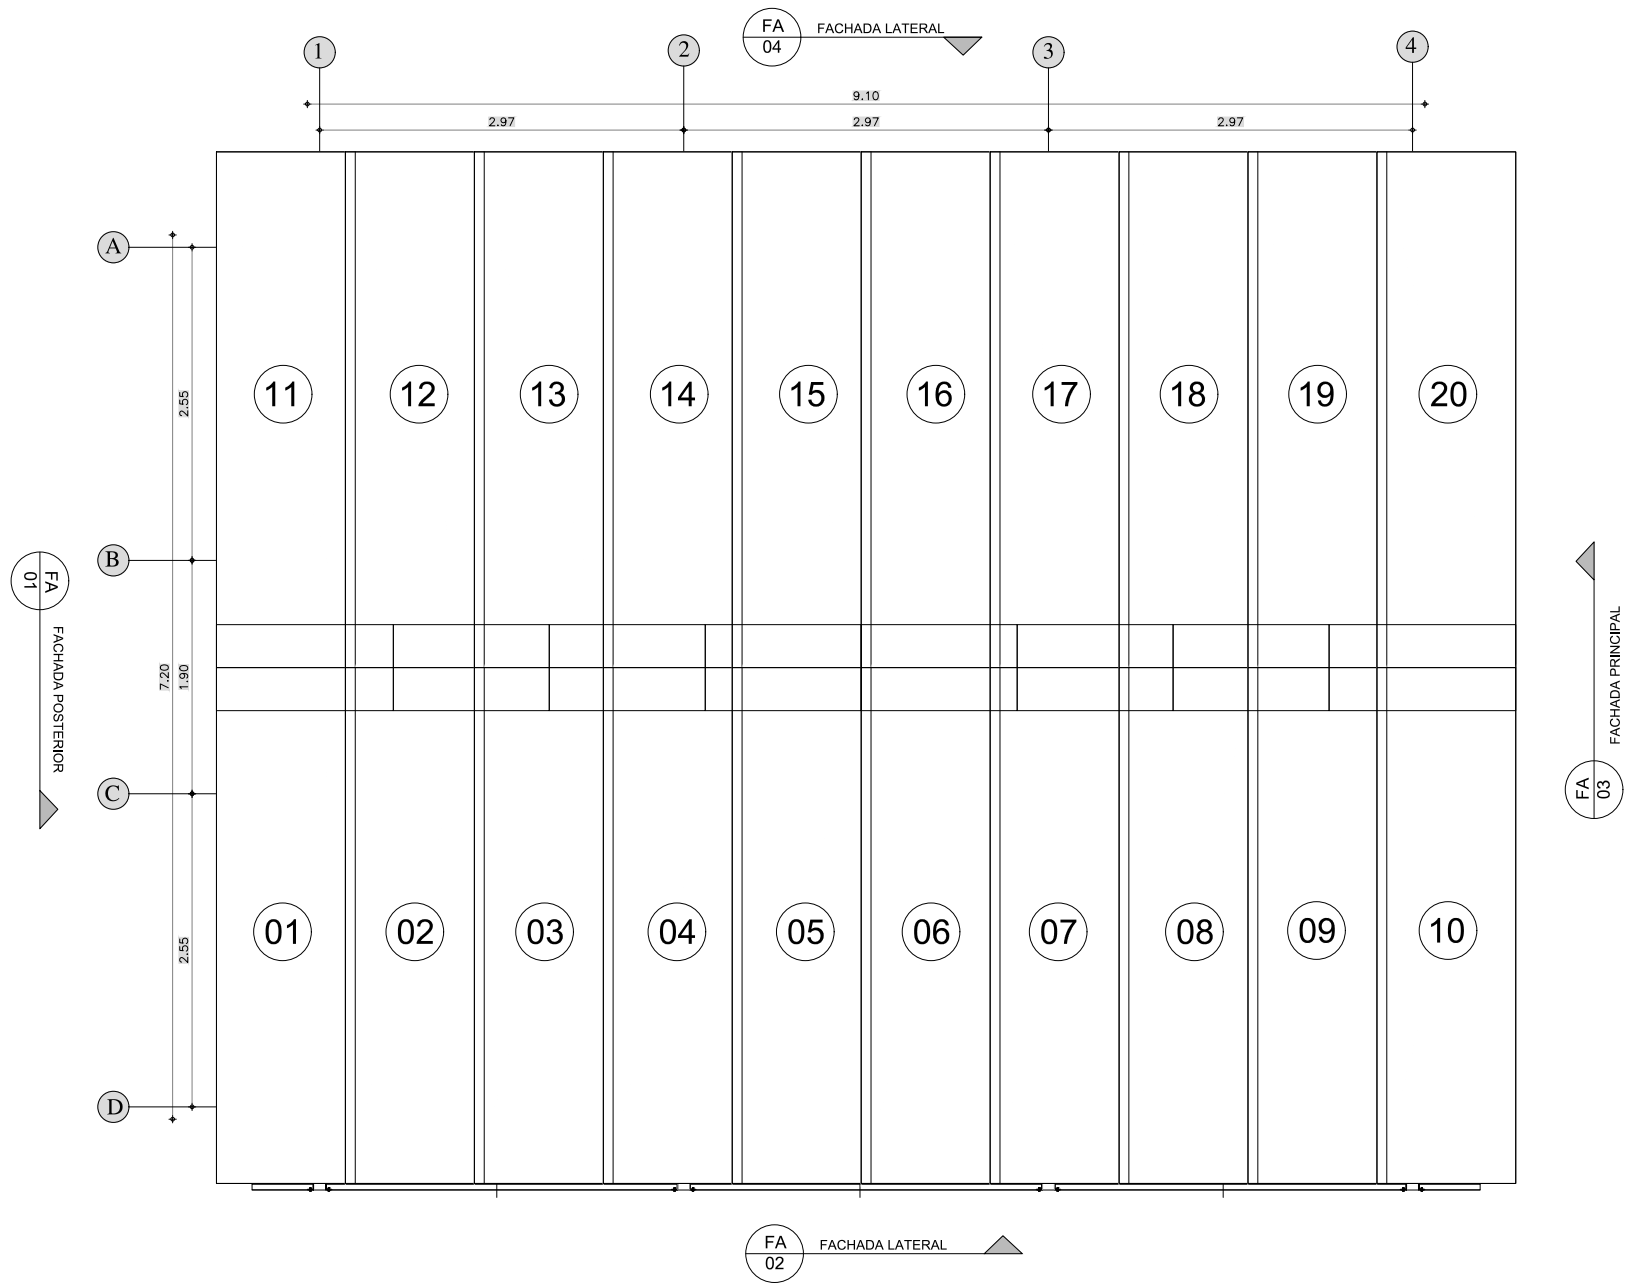


PLANTA DE CUBIERTA

Esc: 1:25

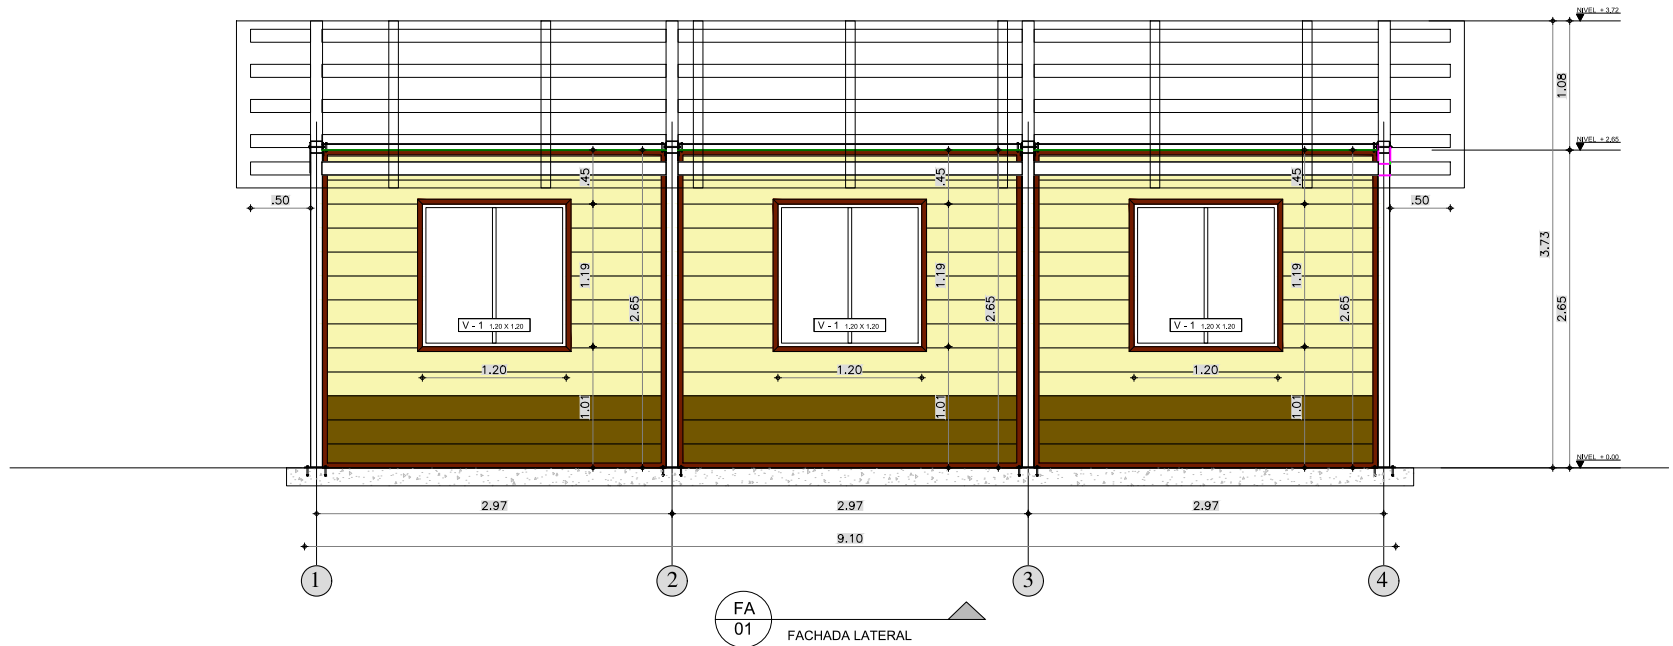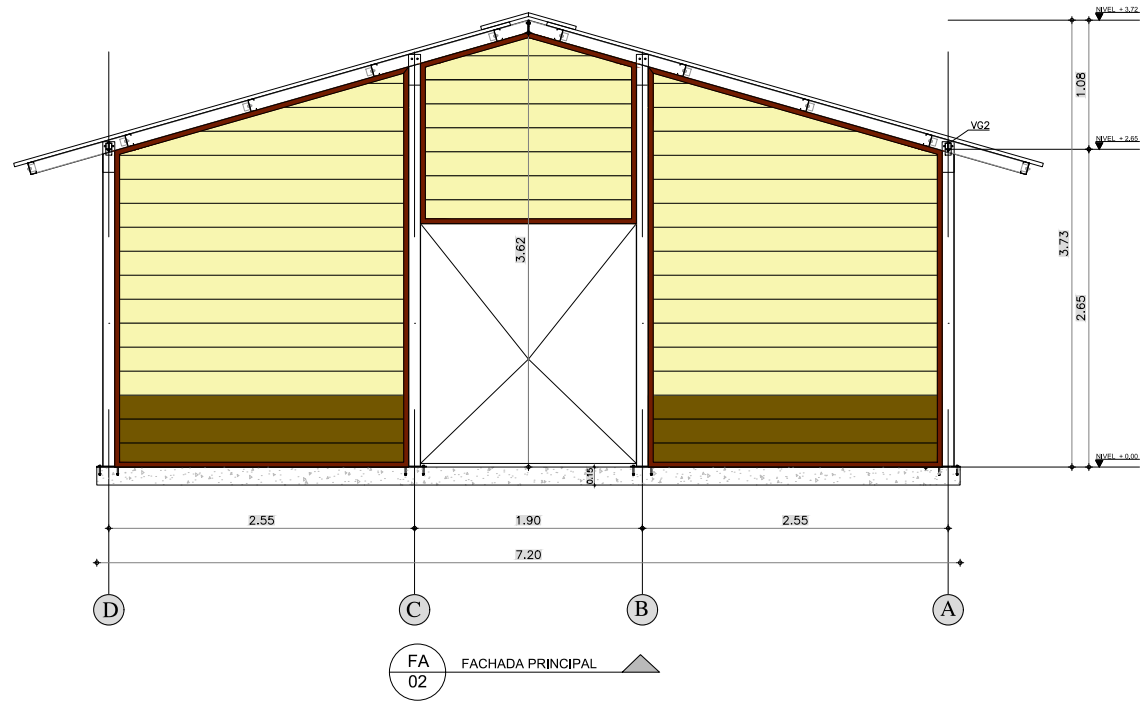

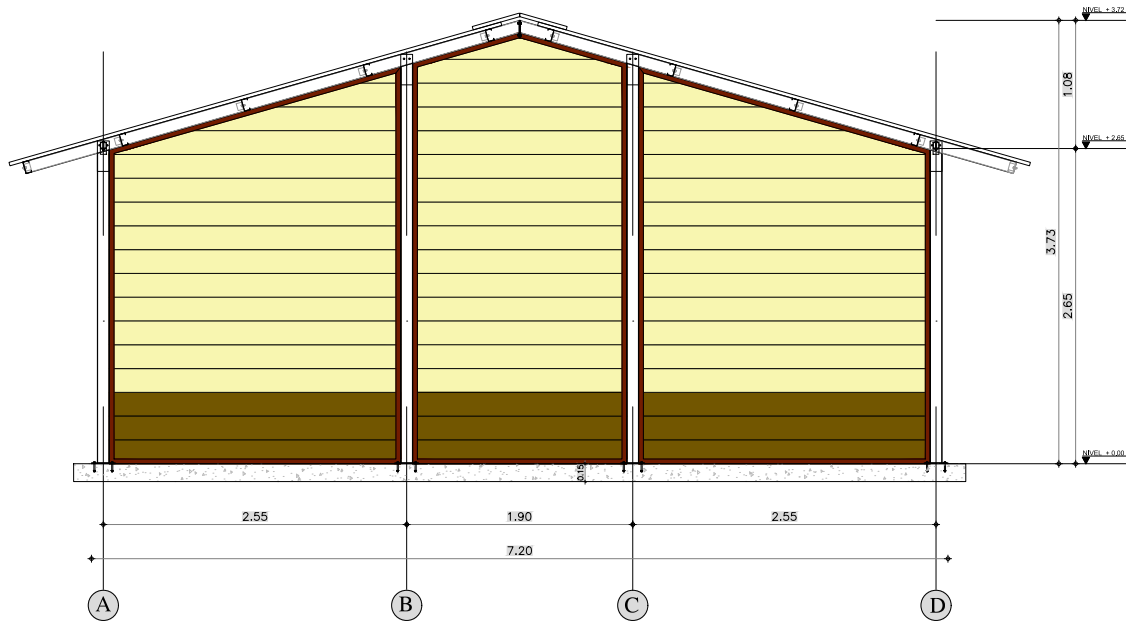

FA
04 FACHADA POSTERIOR ▲

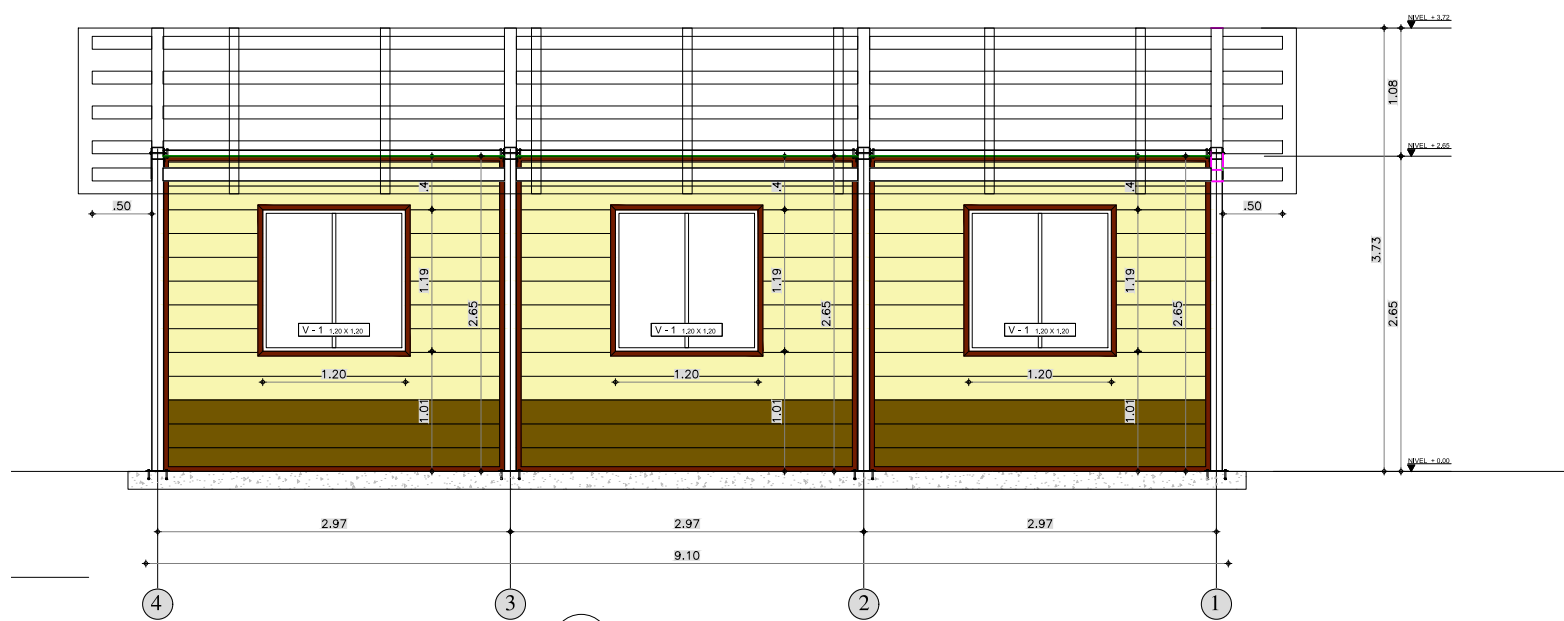

FA
01 FACHADA LATERAL IZQUIERDA ▲