

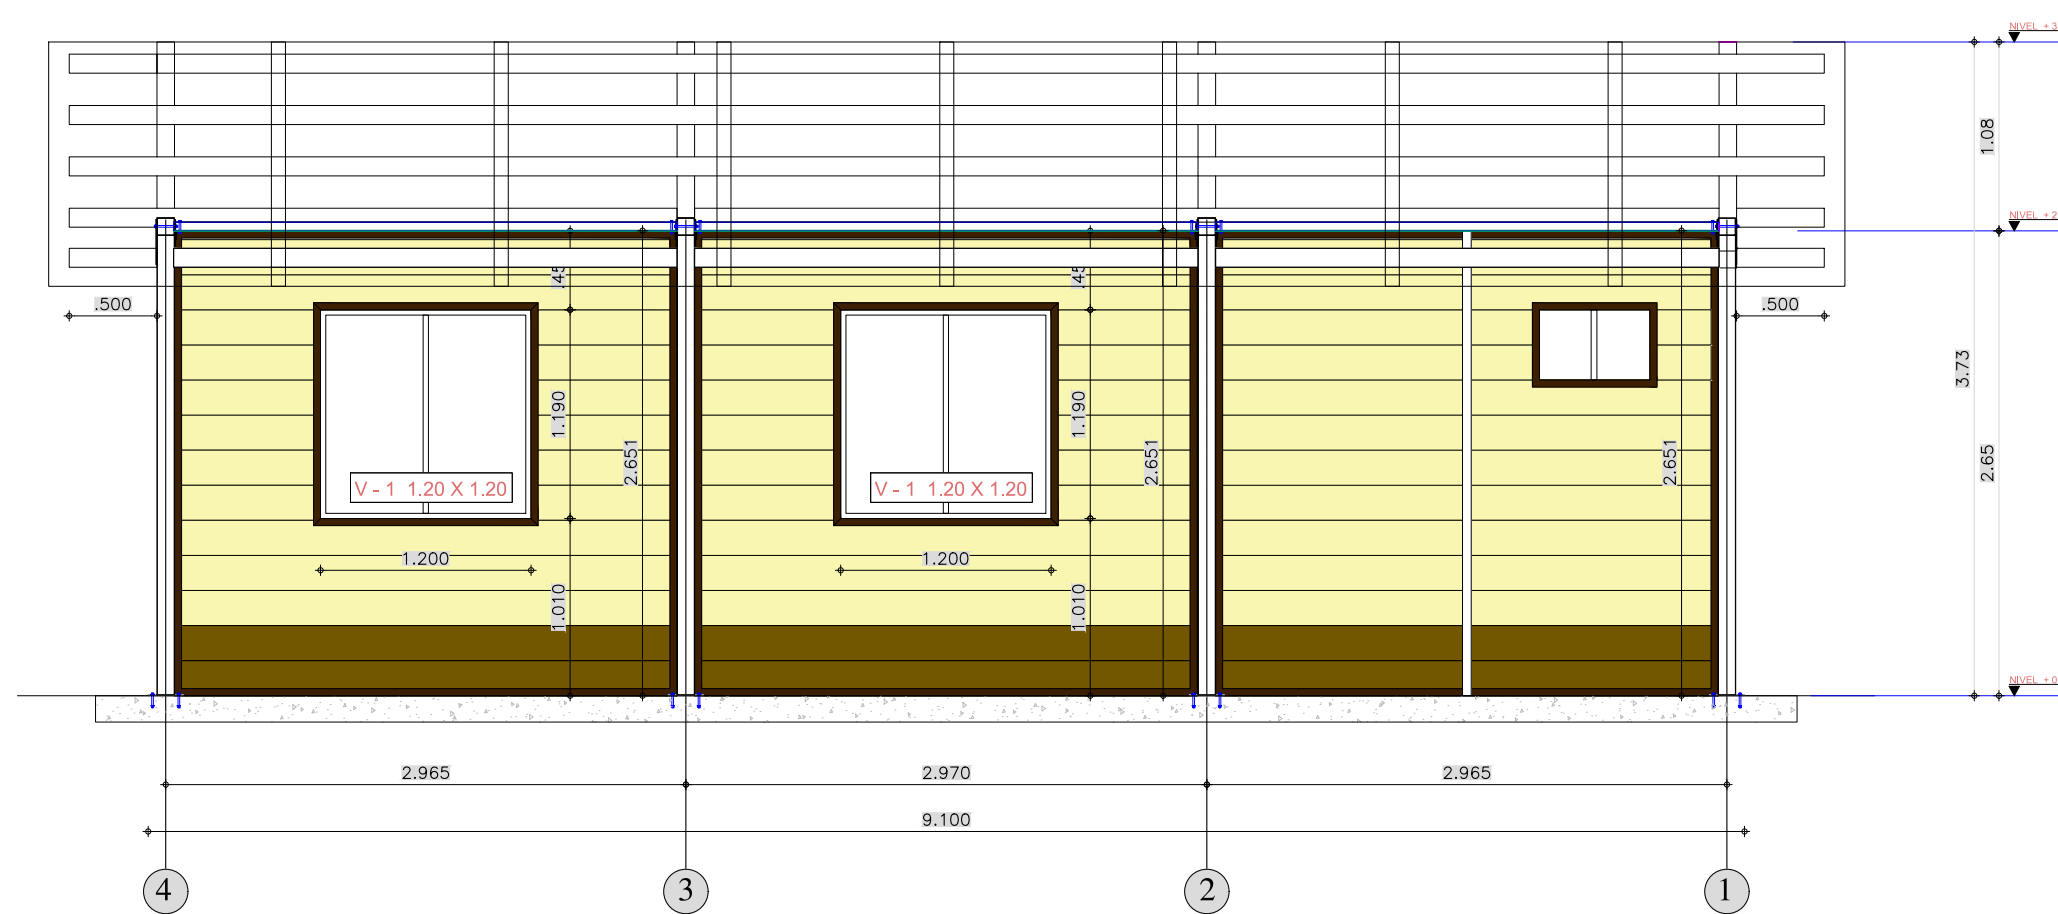
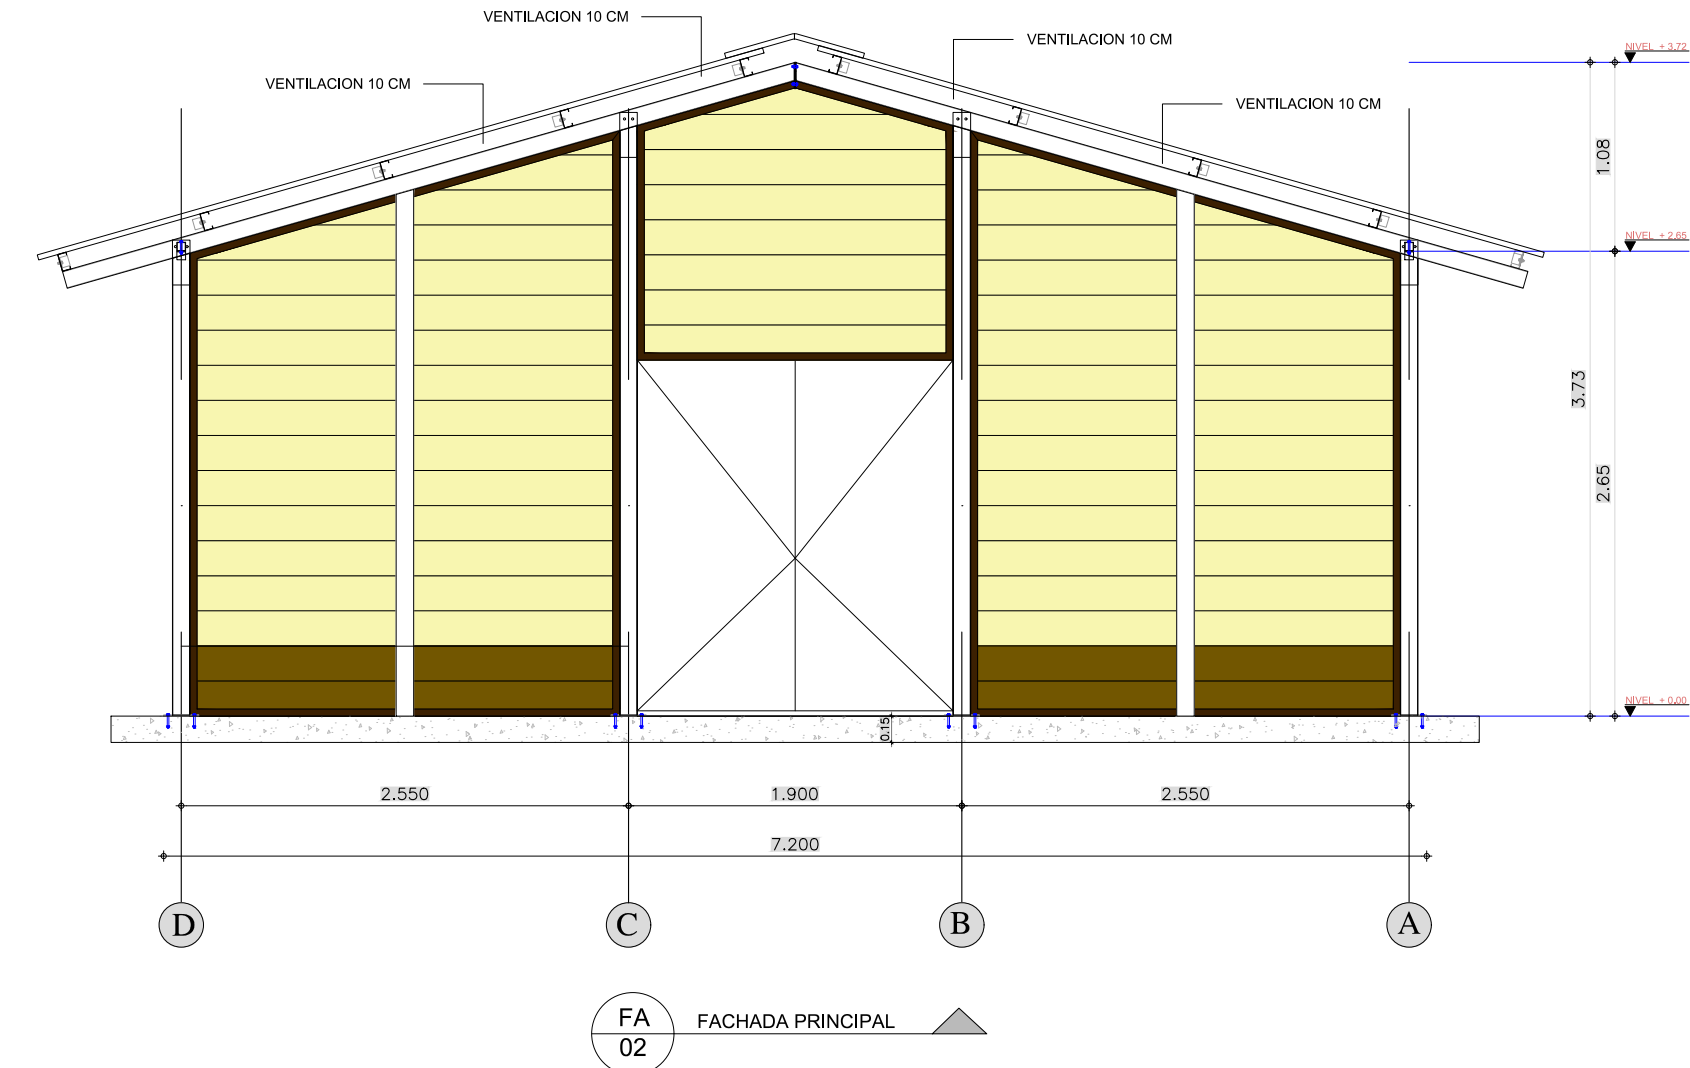
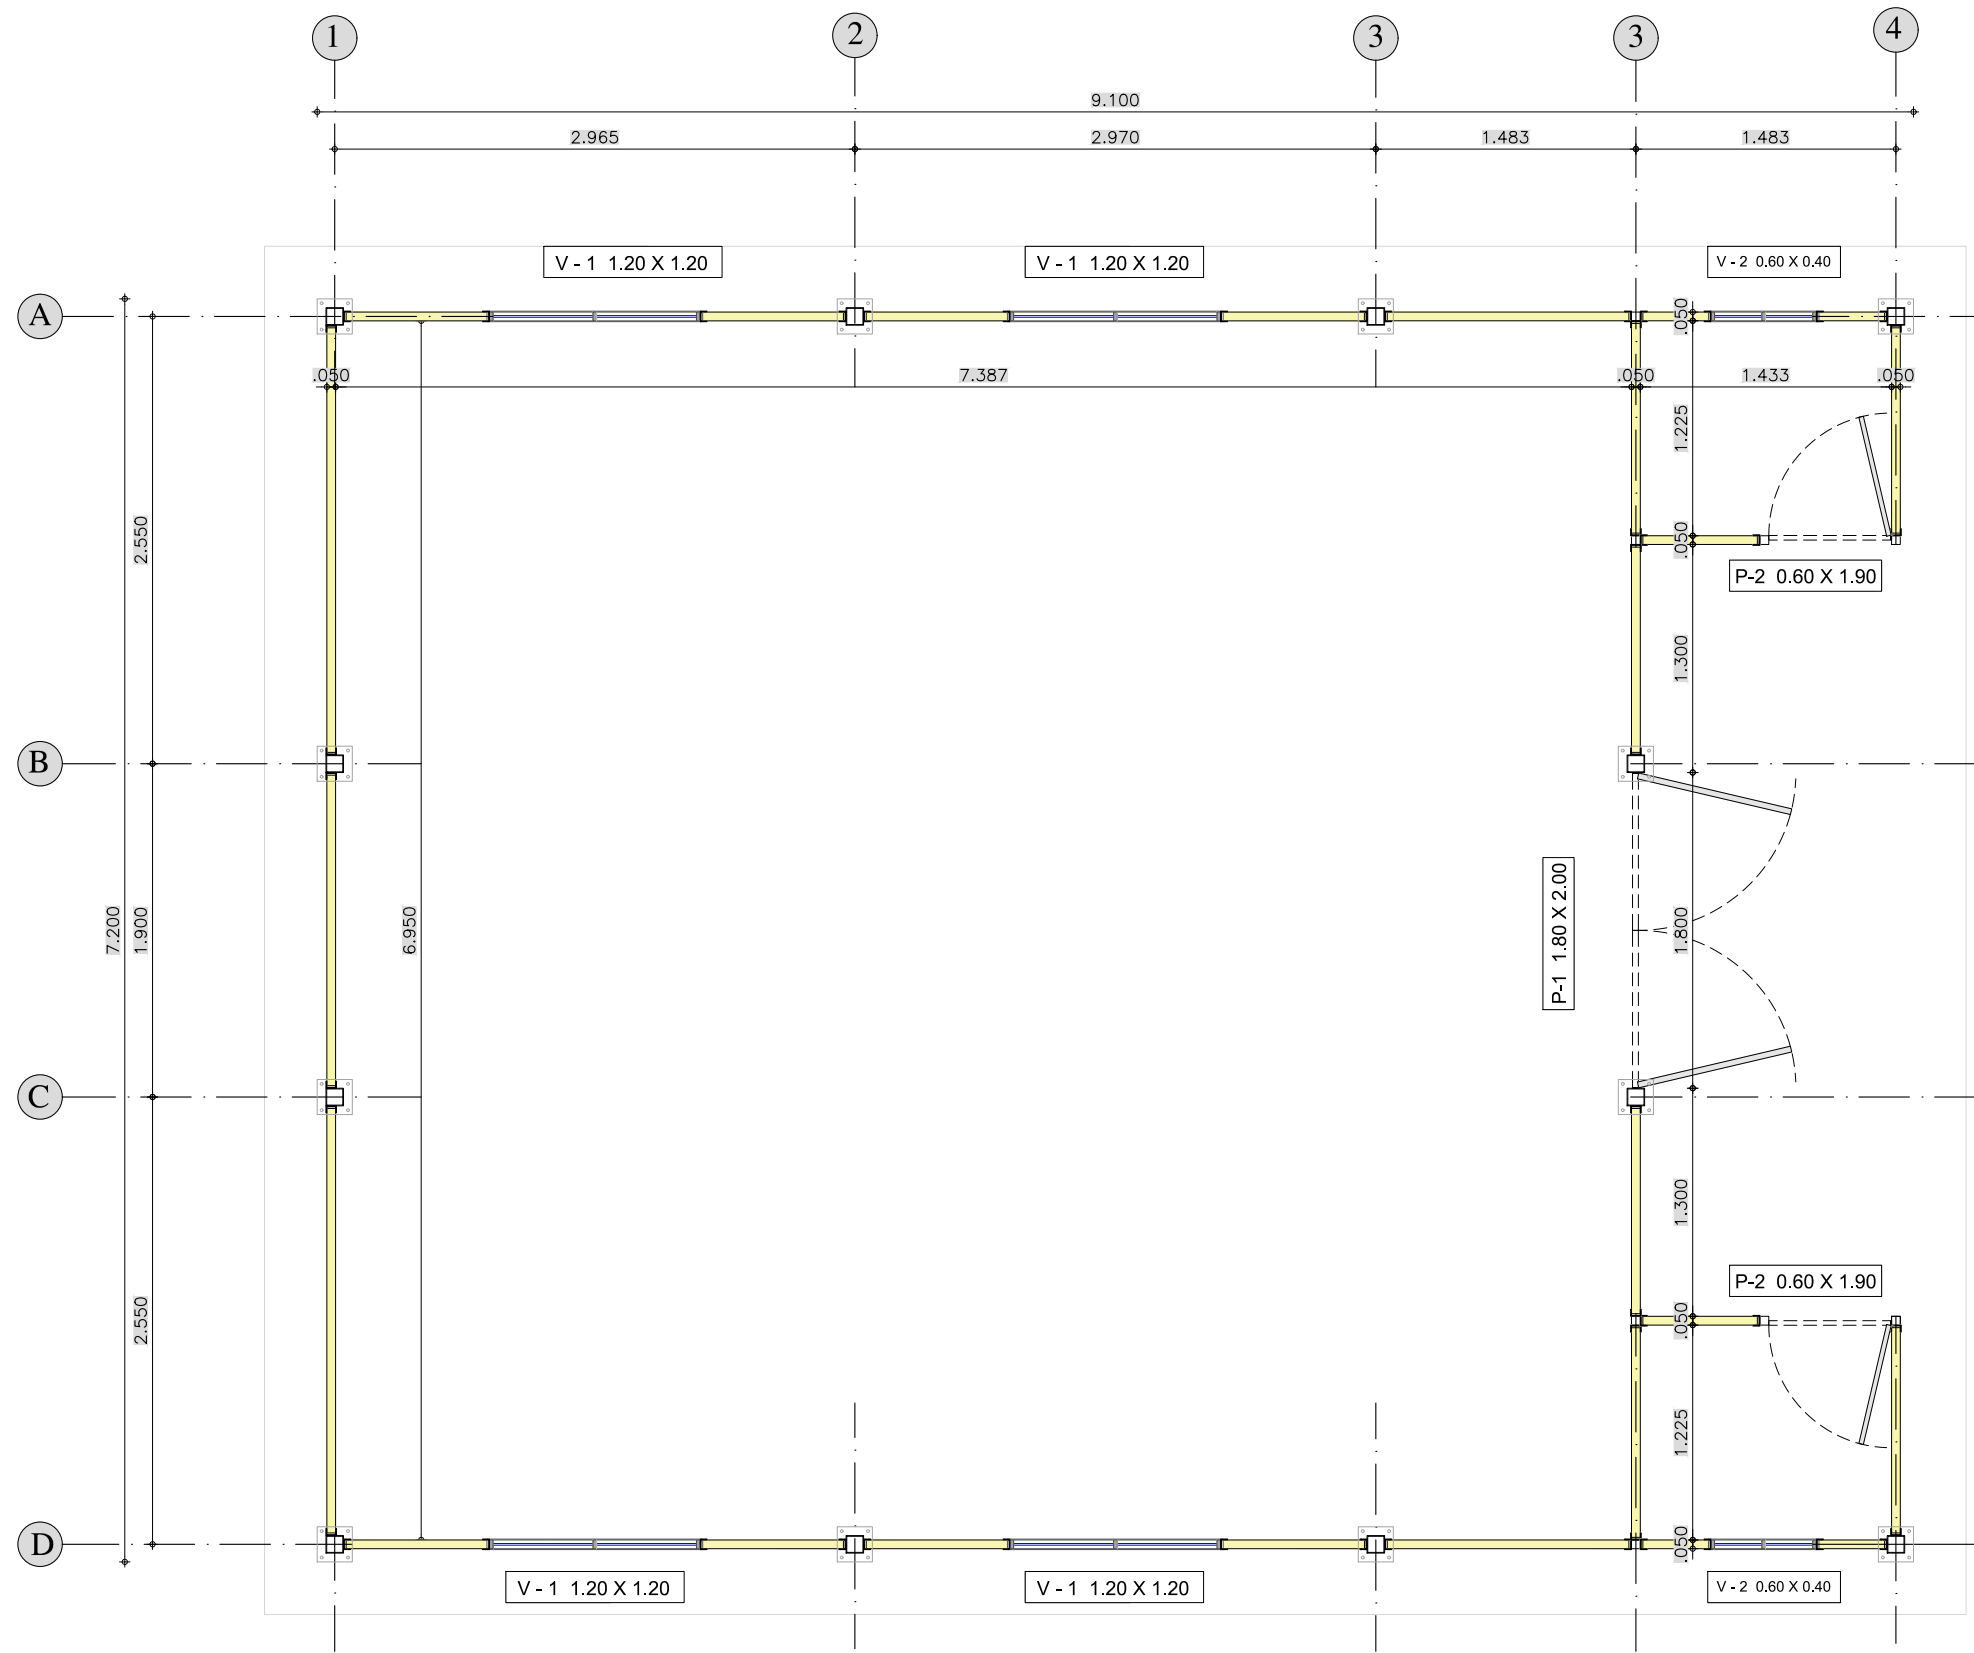


ARQUITECTURA AULA KIT 63 M2
 SOBRE PLACA +
 BATERIAS SANITARIAS LATERALES

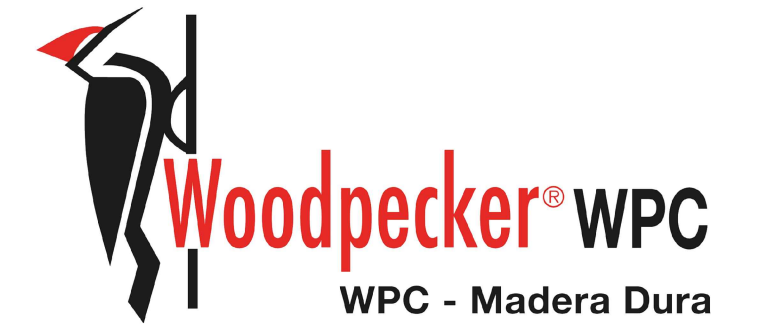

FA 01 FACHADA LATERAL IZQUIERDA Y DERECHA

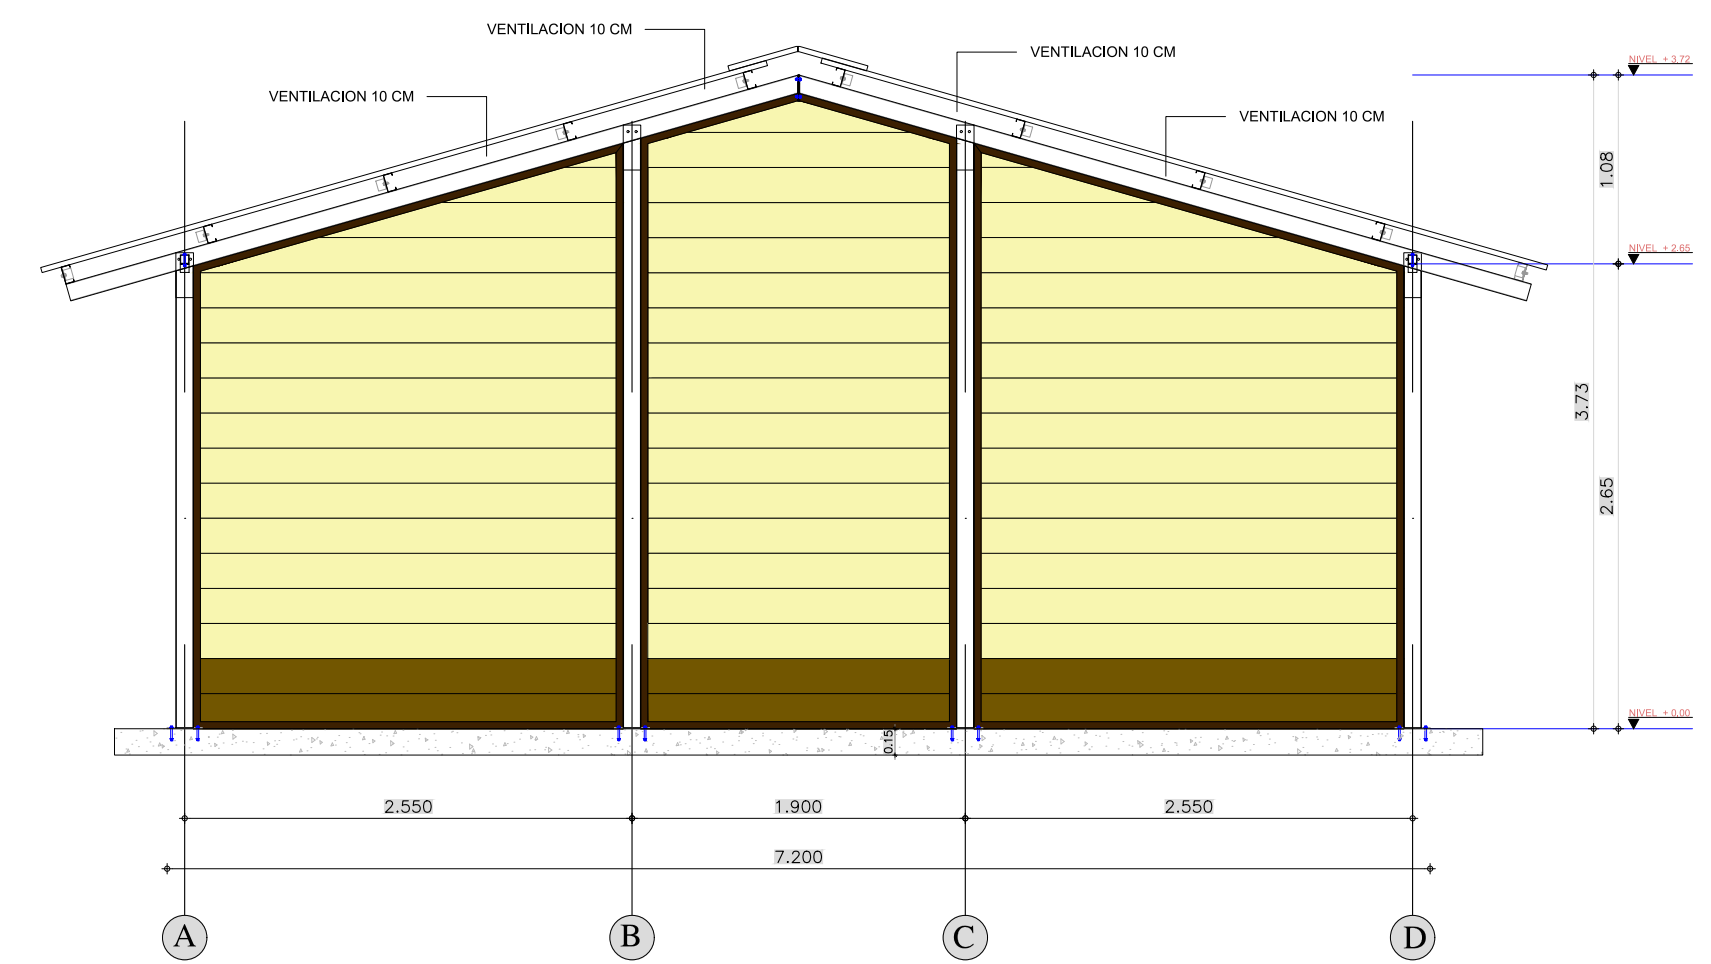

FA 04 FACHADA POSTERIOR