




PLANTA GENERAL ESC 1: 40

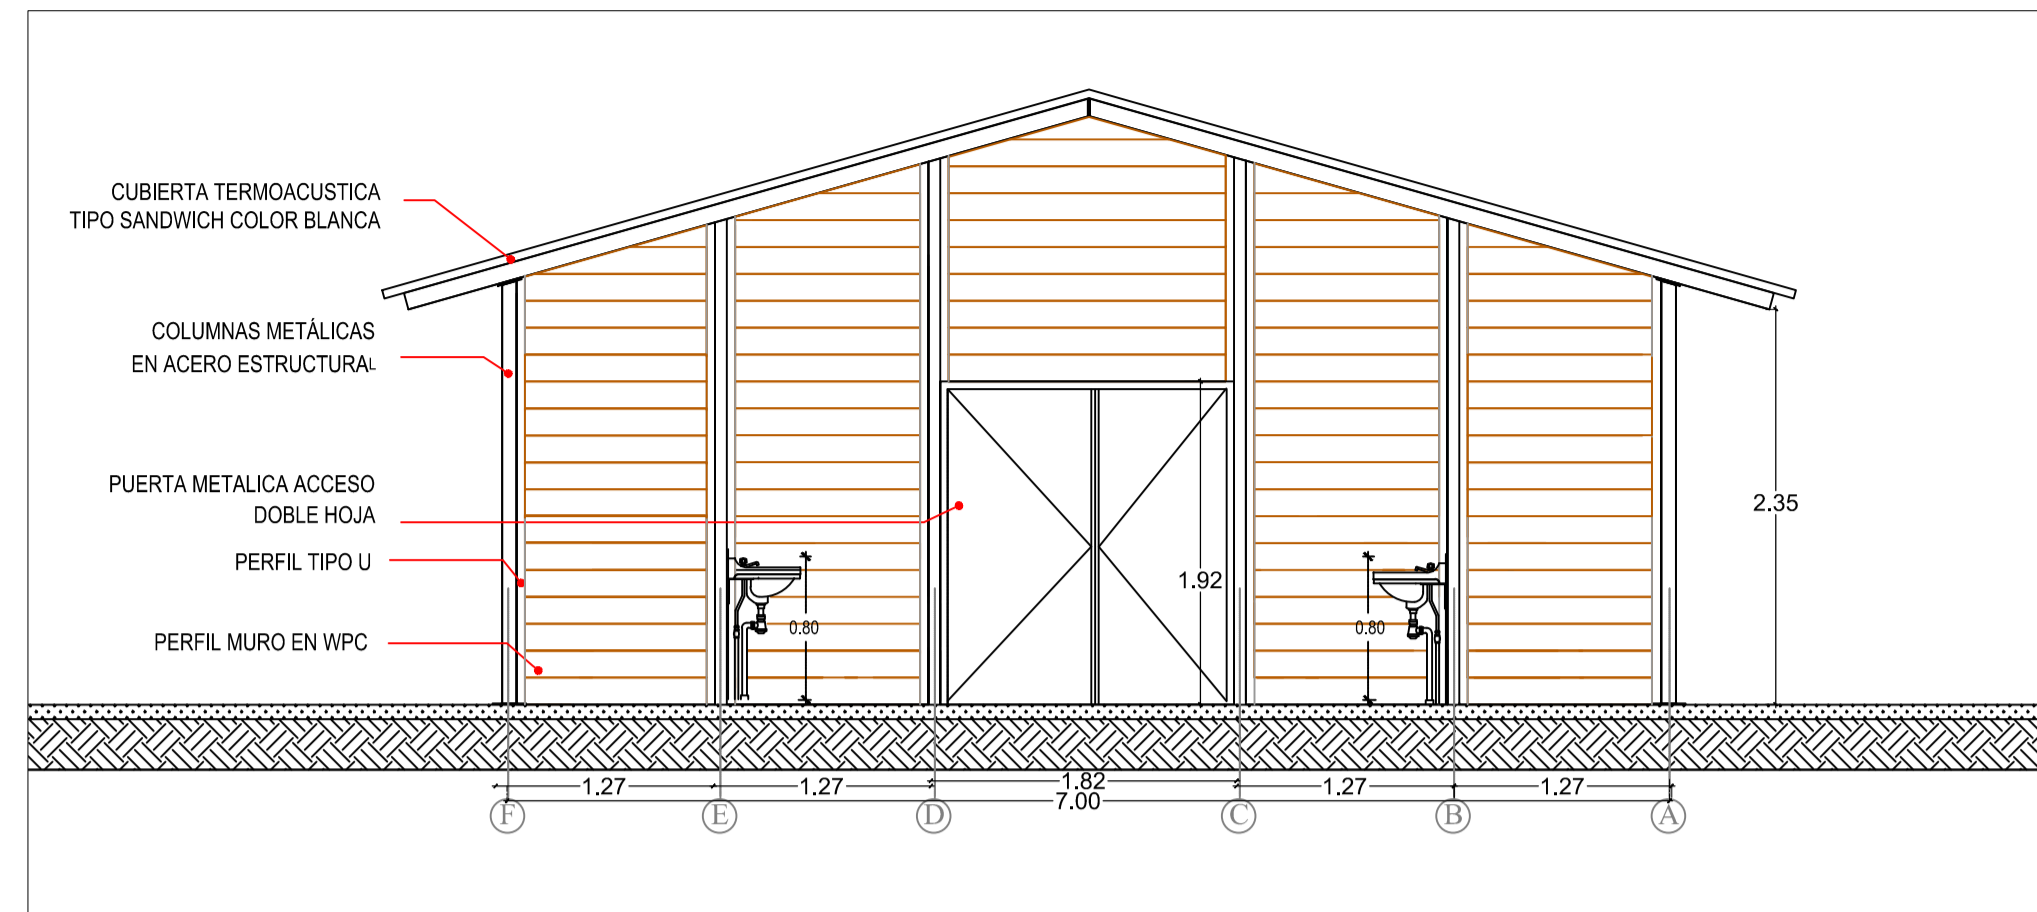


FACHADA FRONTAL ESC 1: 45

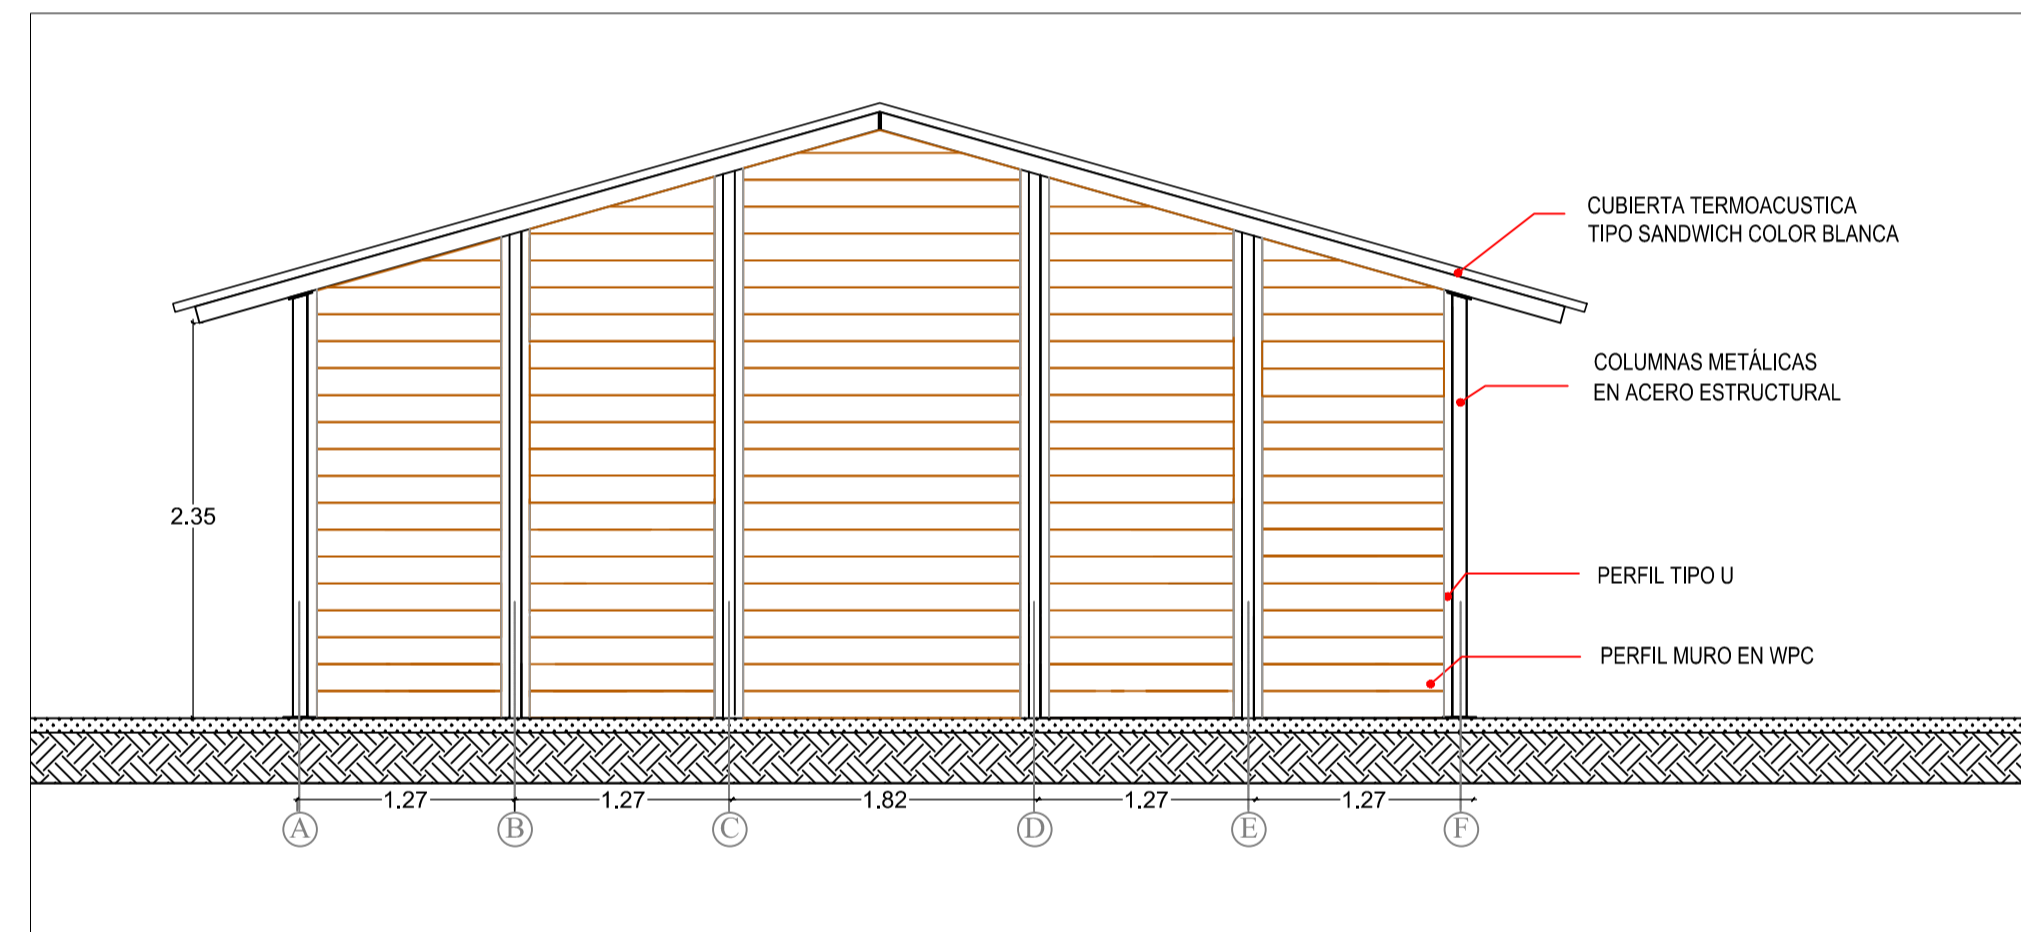

FACHADA POSTERIOR ESC 1: 45

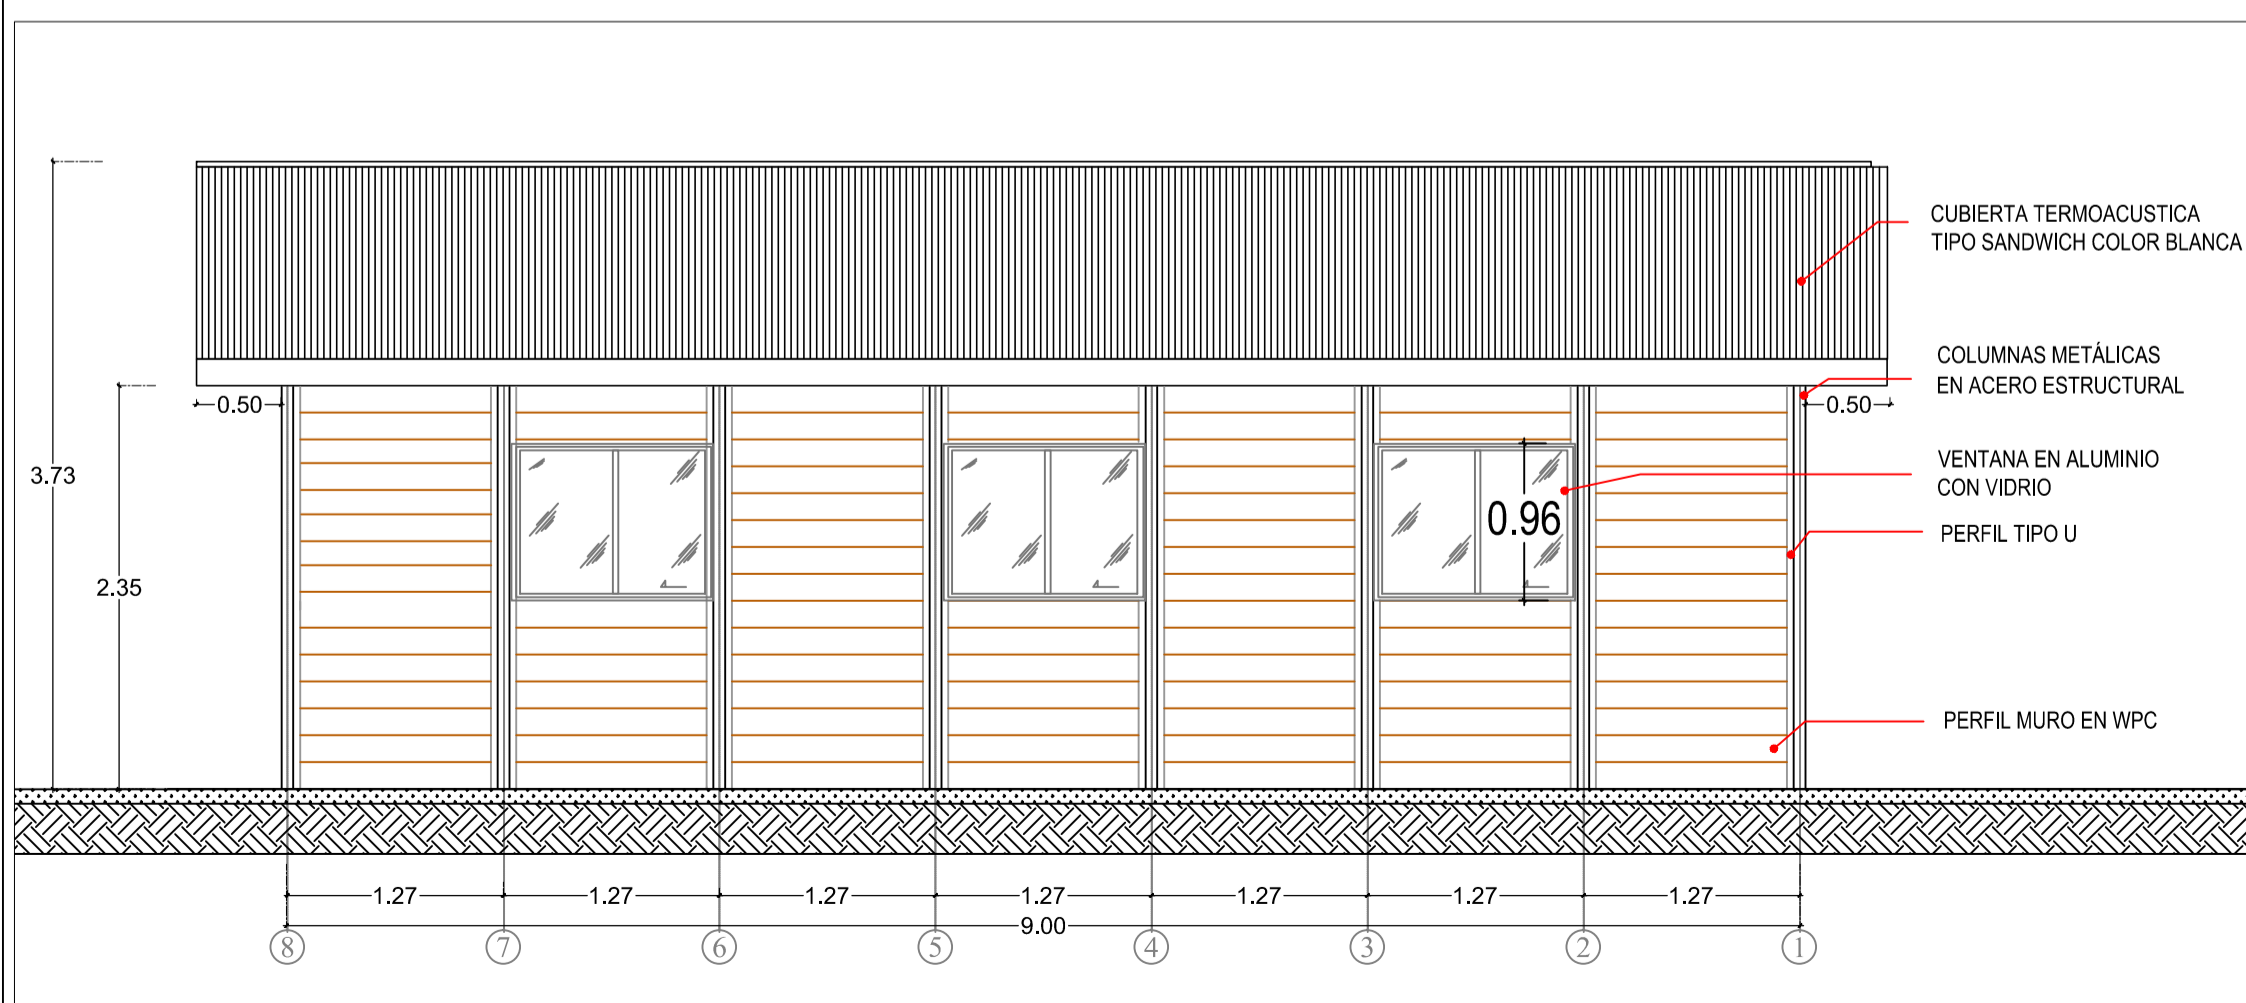

FACHADA LATERAL IZQUIERDA ESC 1: 45

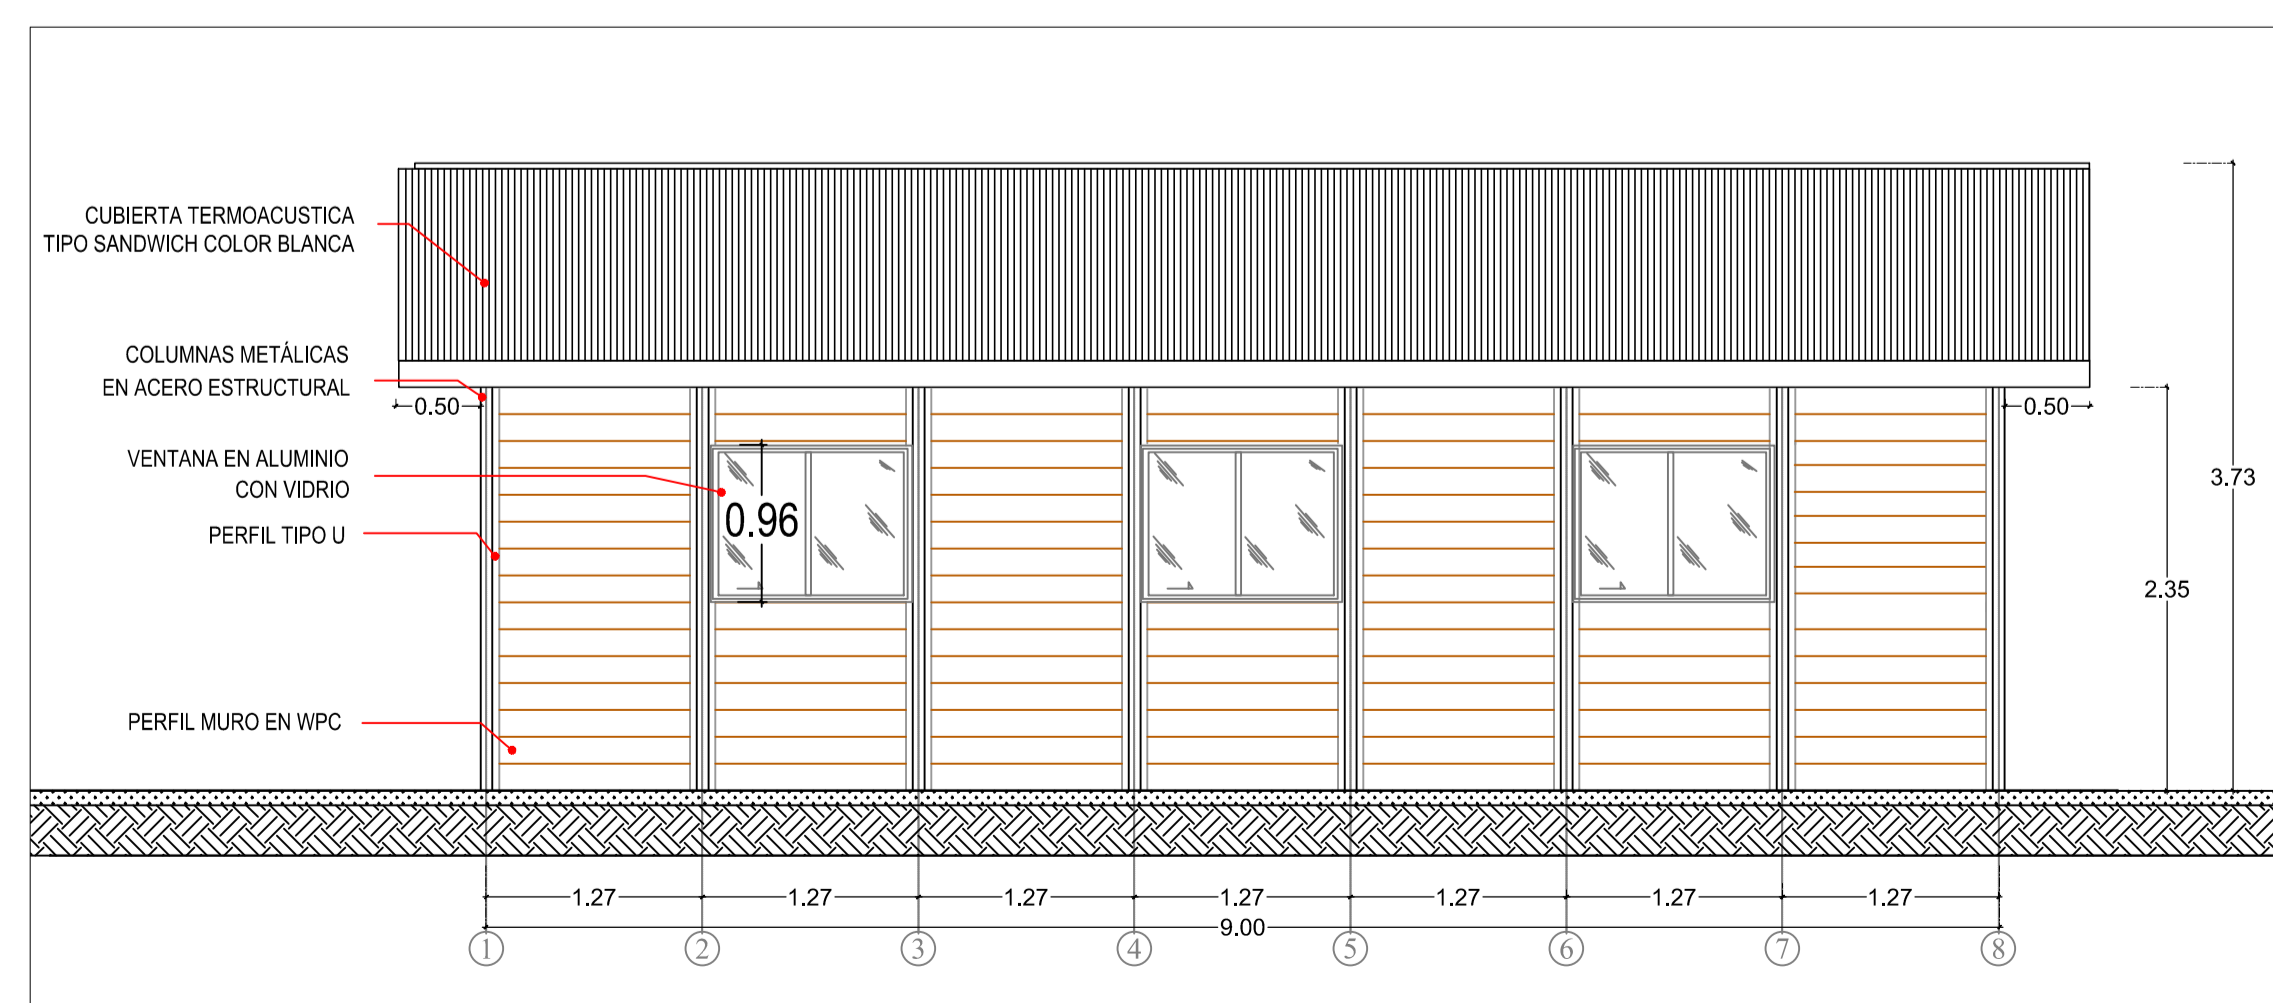

FACHADA LATERAL DERECHA ESC 1: 45