


FA 04 FACHADA POSTERIOR

FA 01 FACHADA LATERAL IZQUIERDA

FA 03 FACHADA LATERAL DERECHA

FA 02 FACHADA PRINCIPAL

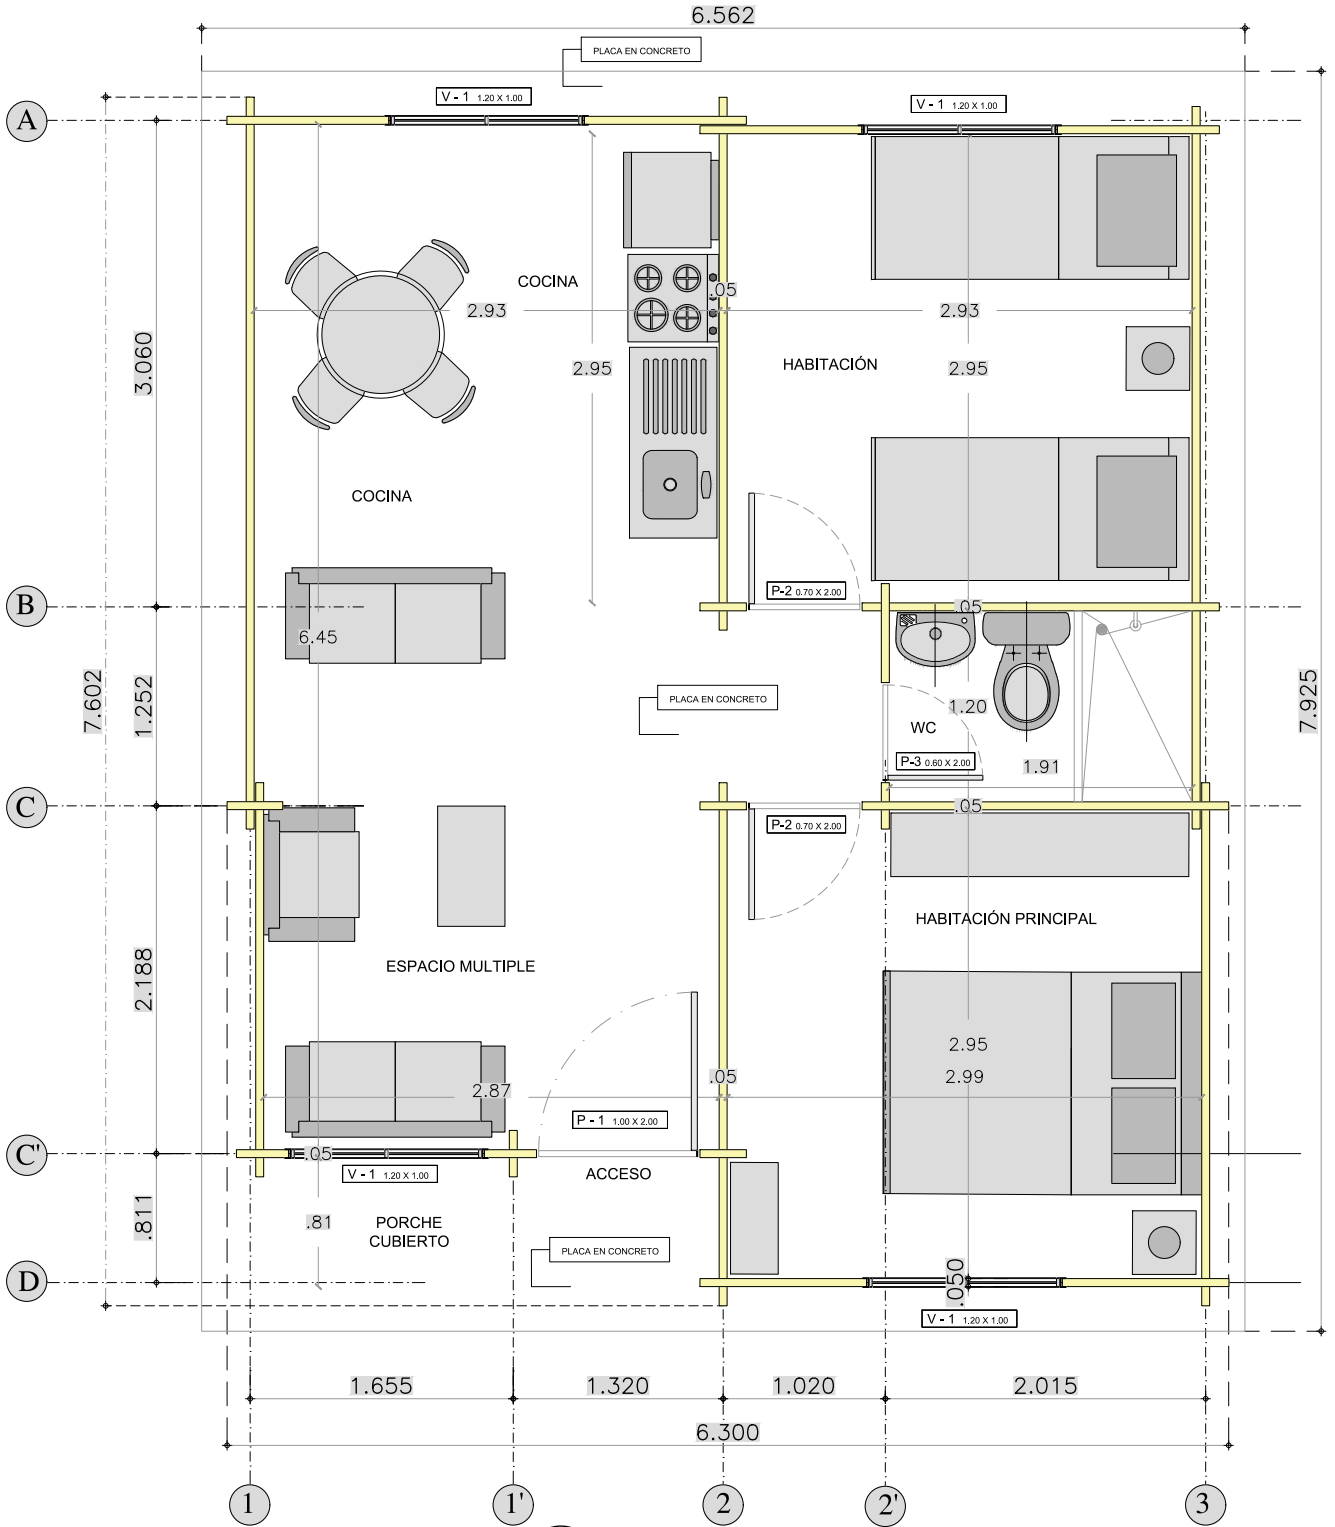

PLANTA GENERAL CASA INTERLOCKING 44 M2